


Situačný výkres, spracovaný na podklade kópie z katastrálnej mapy, ktorý tvorí neoddeliteľnú súčasť rozhodnutia Mesta Košice, pracoviska Staré Mesto, Hviezdoslavova 7, Košice, vydaného dňa 07.01.2025 pod č. MK/A/2025/06776-18/I/FOD

Ing. Iveta Kramárová
poverená zastúpením
vedúceho oddelenia stavebného úradu

e-dokument bol podpísaný kvalifikovanou elektronickou pečaťou

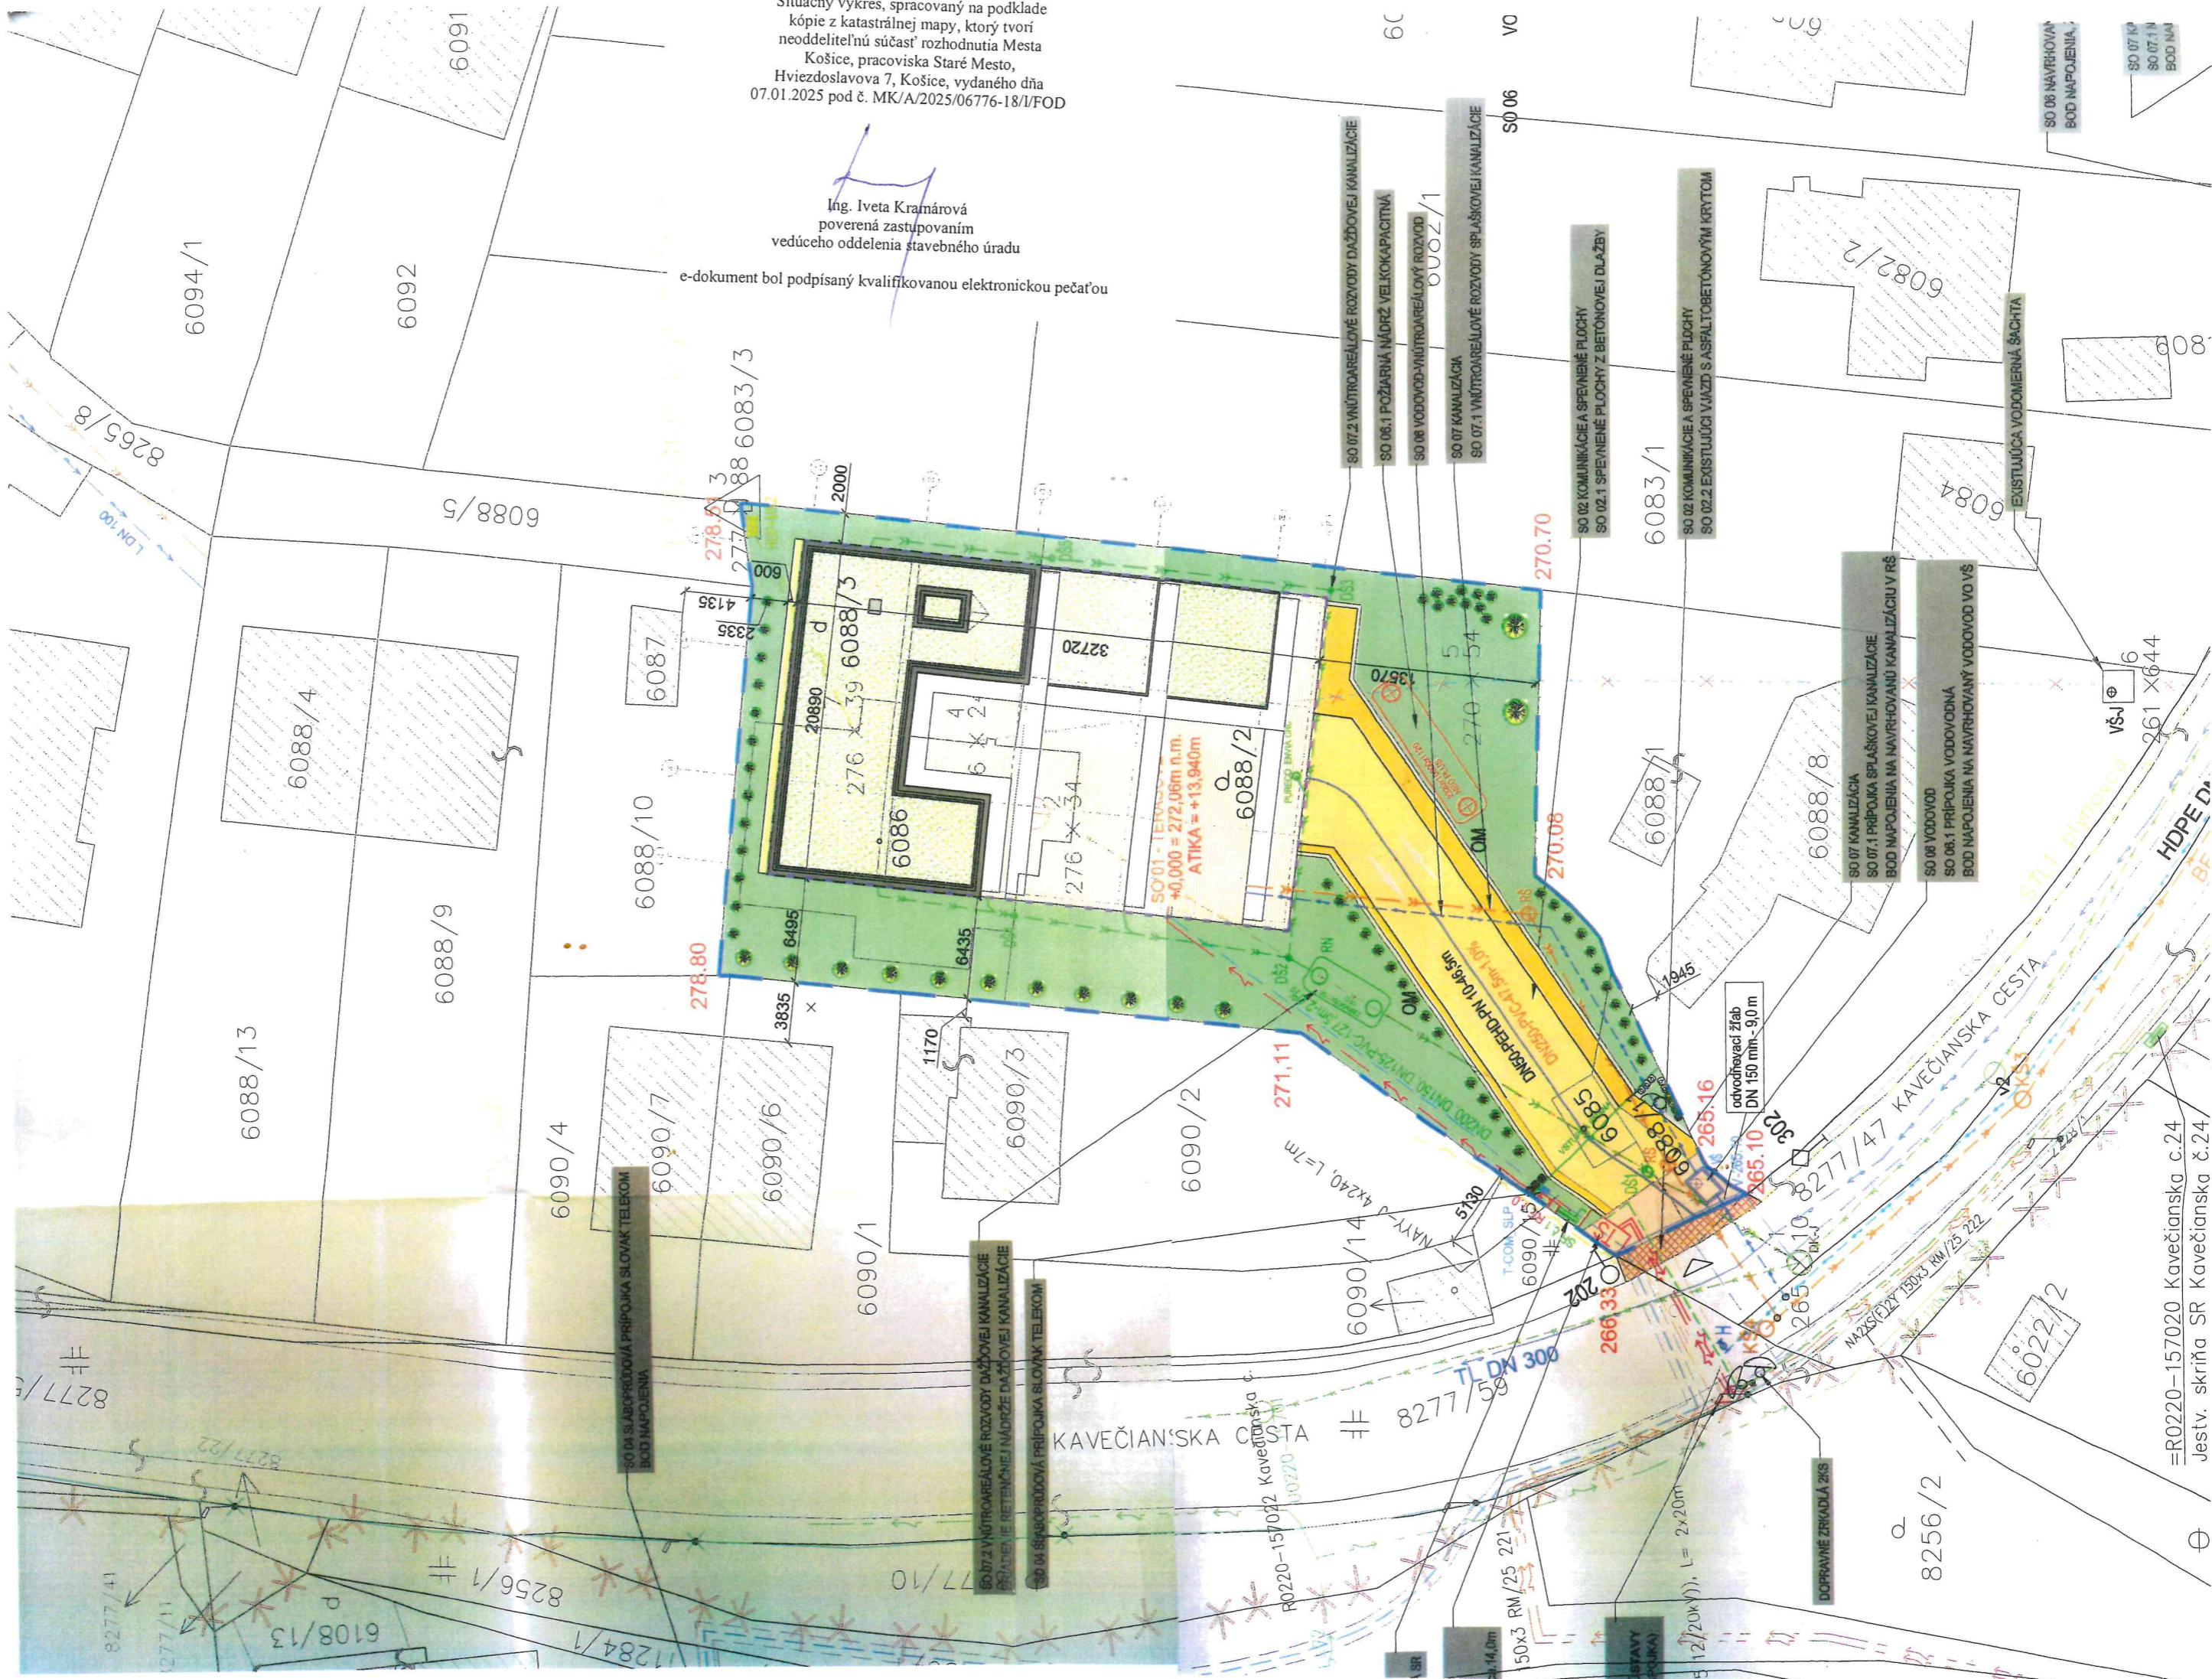

=R0220-157020 Kavečianska c.24
Jestv. skriňa SR Kavečianska č.24